


EROTTAJA 15

2. KERROS

yhteensä 439 m²

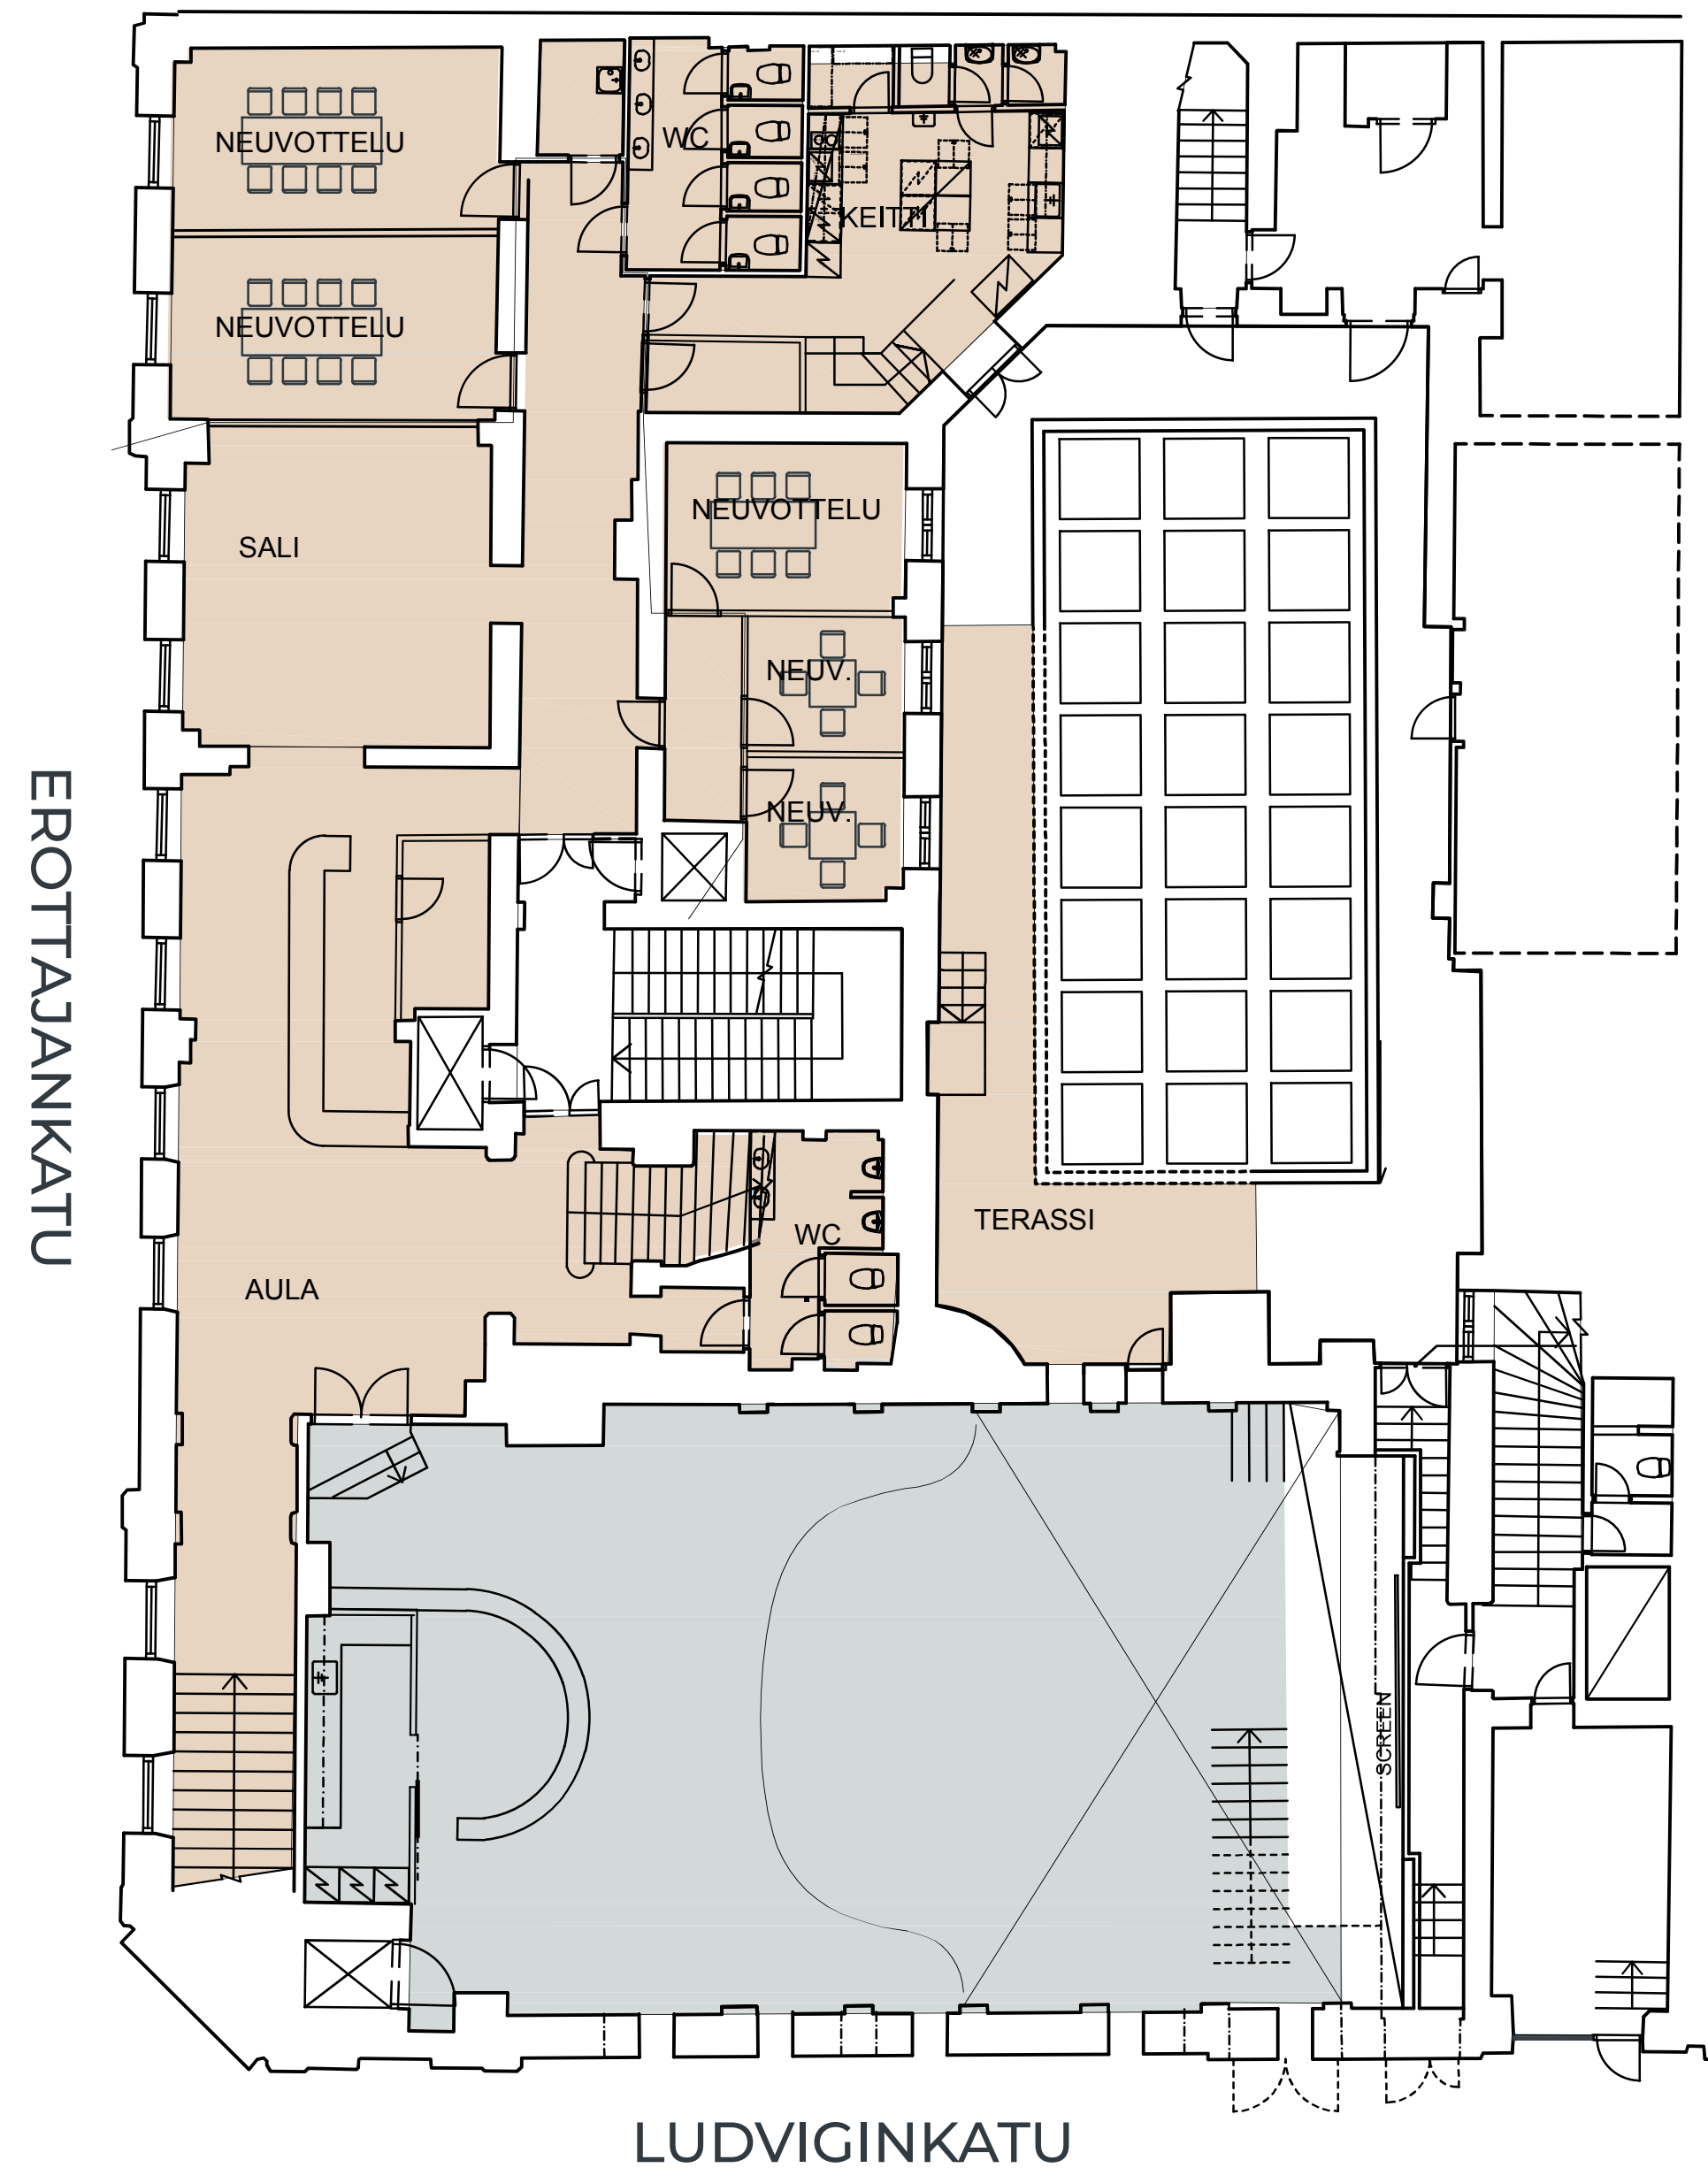

- Muut tilat
- Adam sali permanto - 173 m²
- Adam sali parvitaso 3.1 - 118 m²