


EROTTAJA 15

3. KERROS

yhteensä 393 m²

EROTTAJANKATU

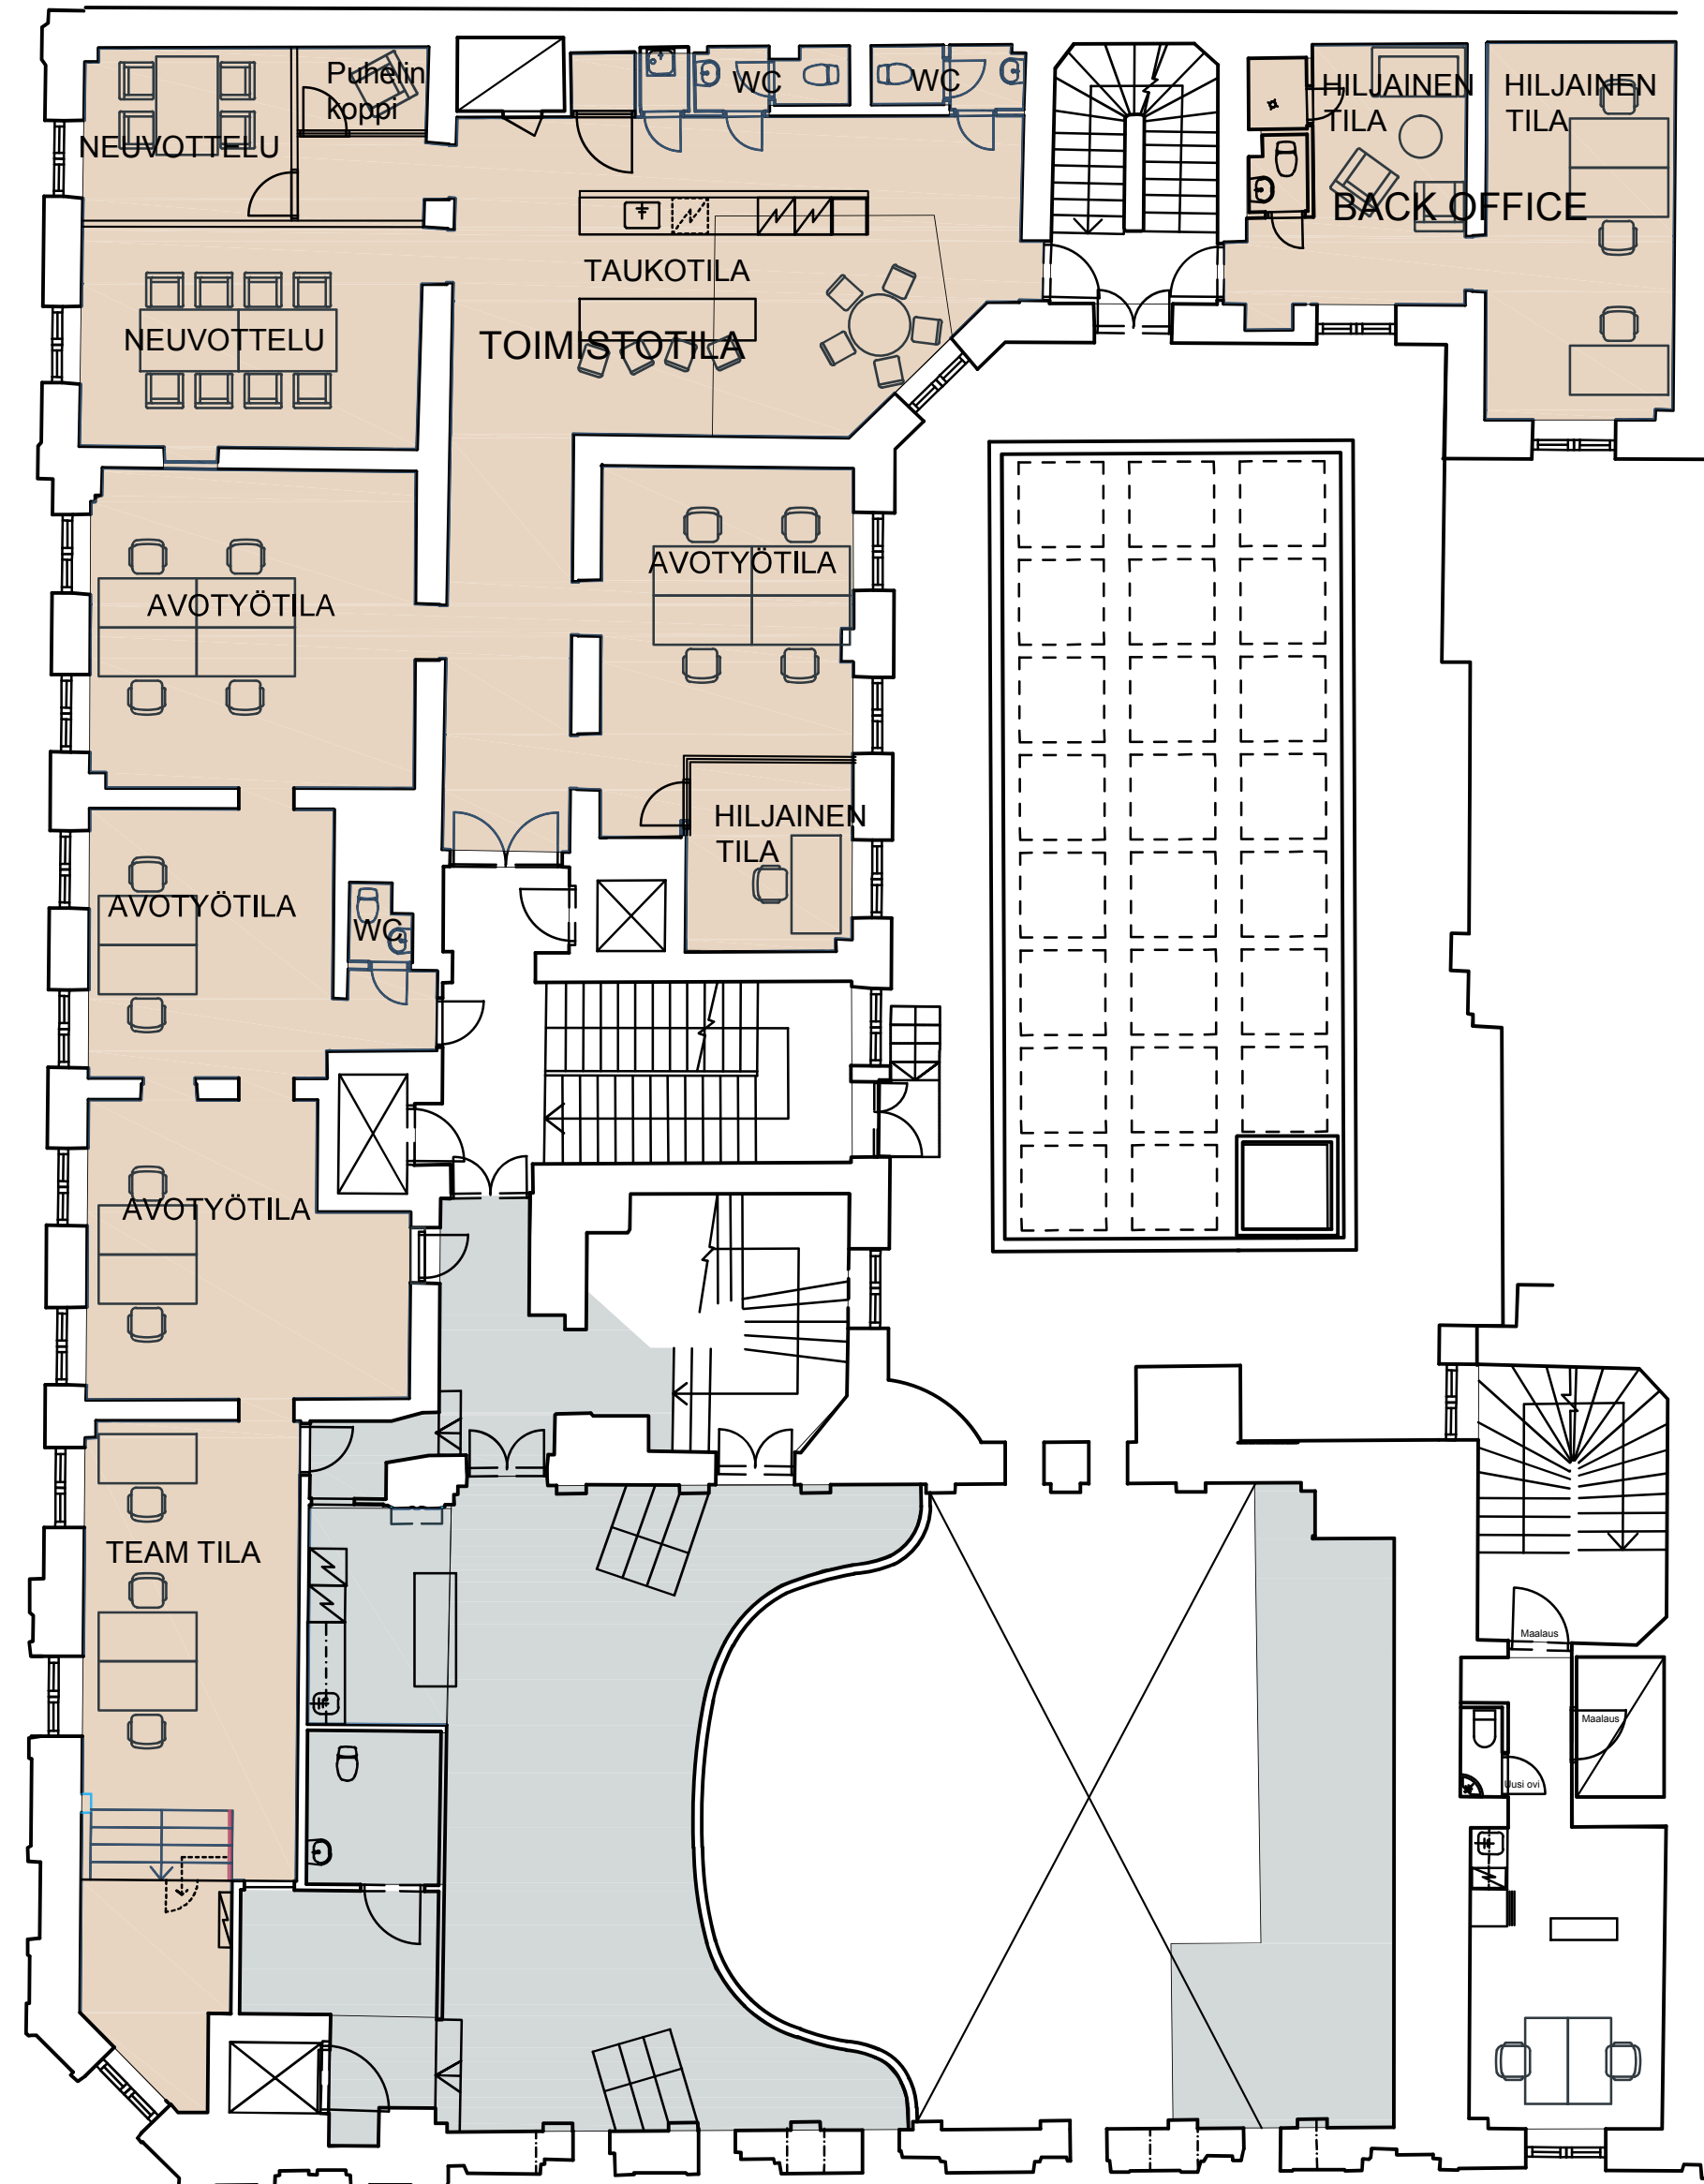

- Toimistotila 3.2 – 275 m²
- Adam sali parvitaso 3.1 – 118 m²