


EROTTAJA 15

5. KERROS

yhteensä 528 m²

EROTTAJANKATU

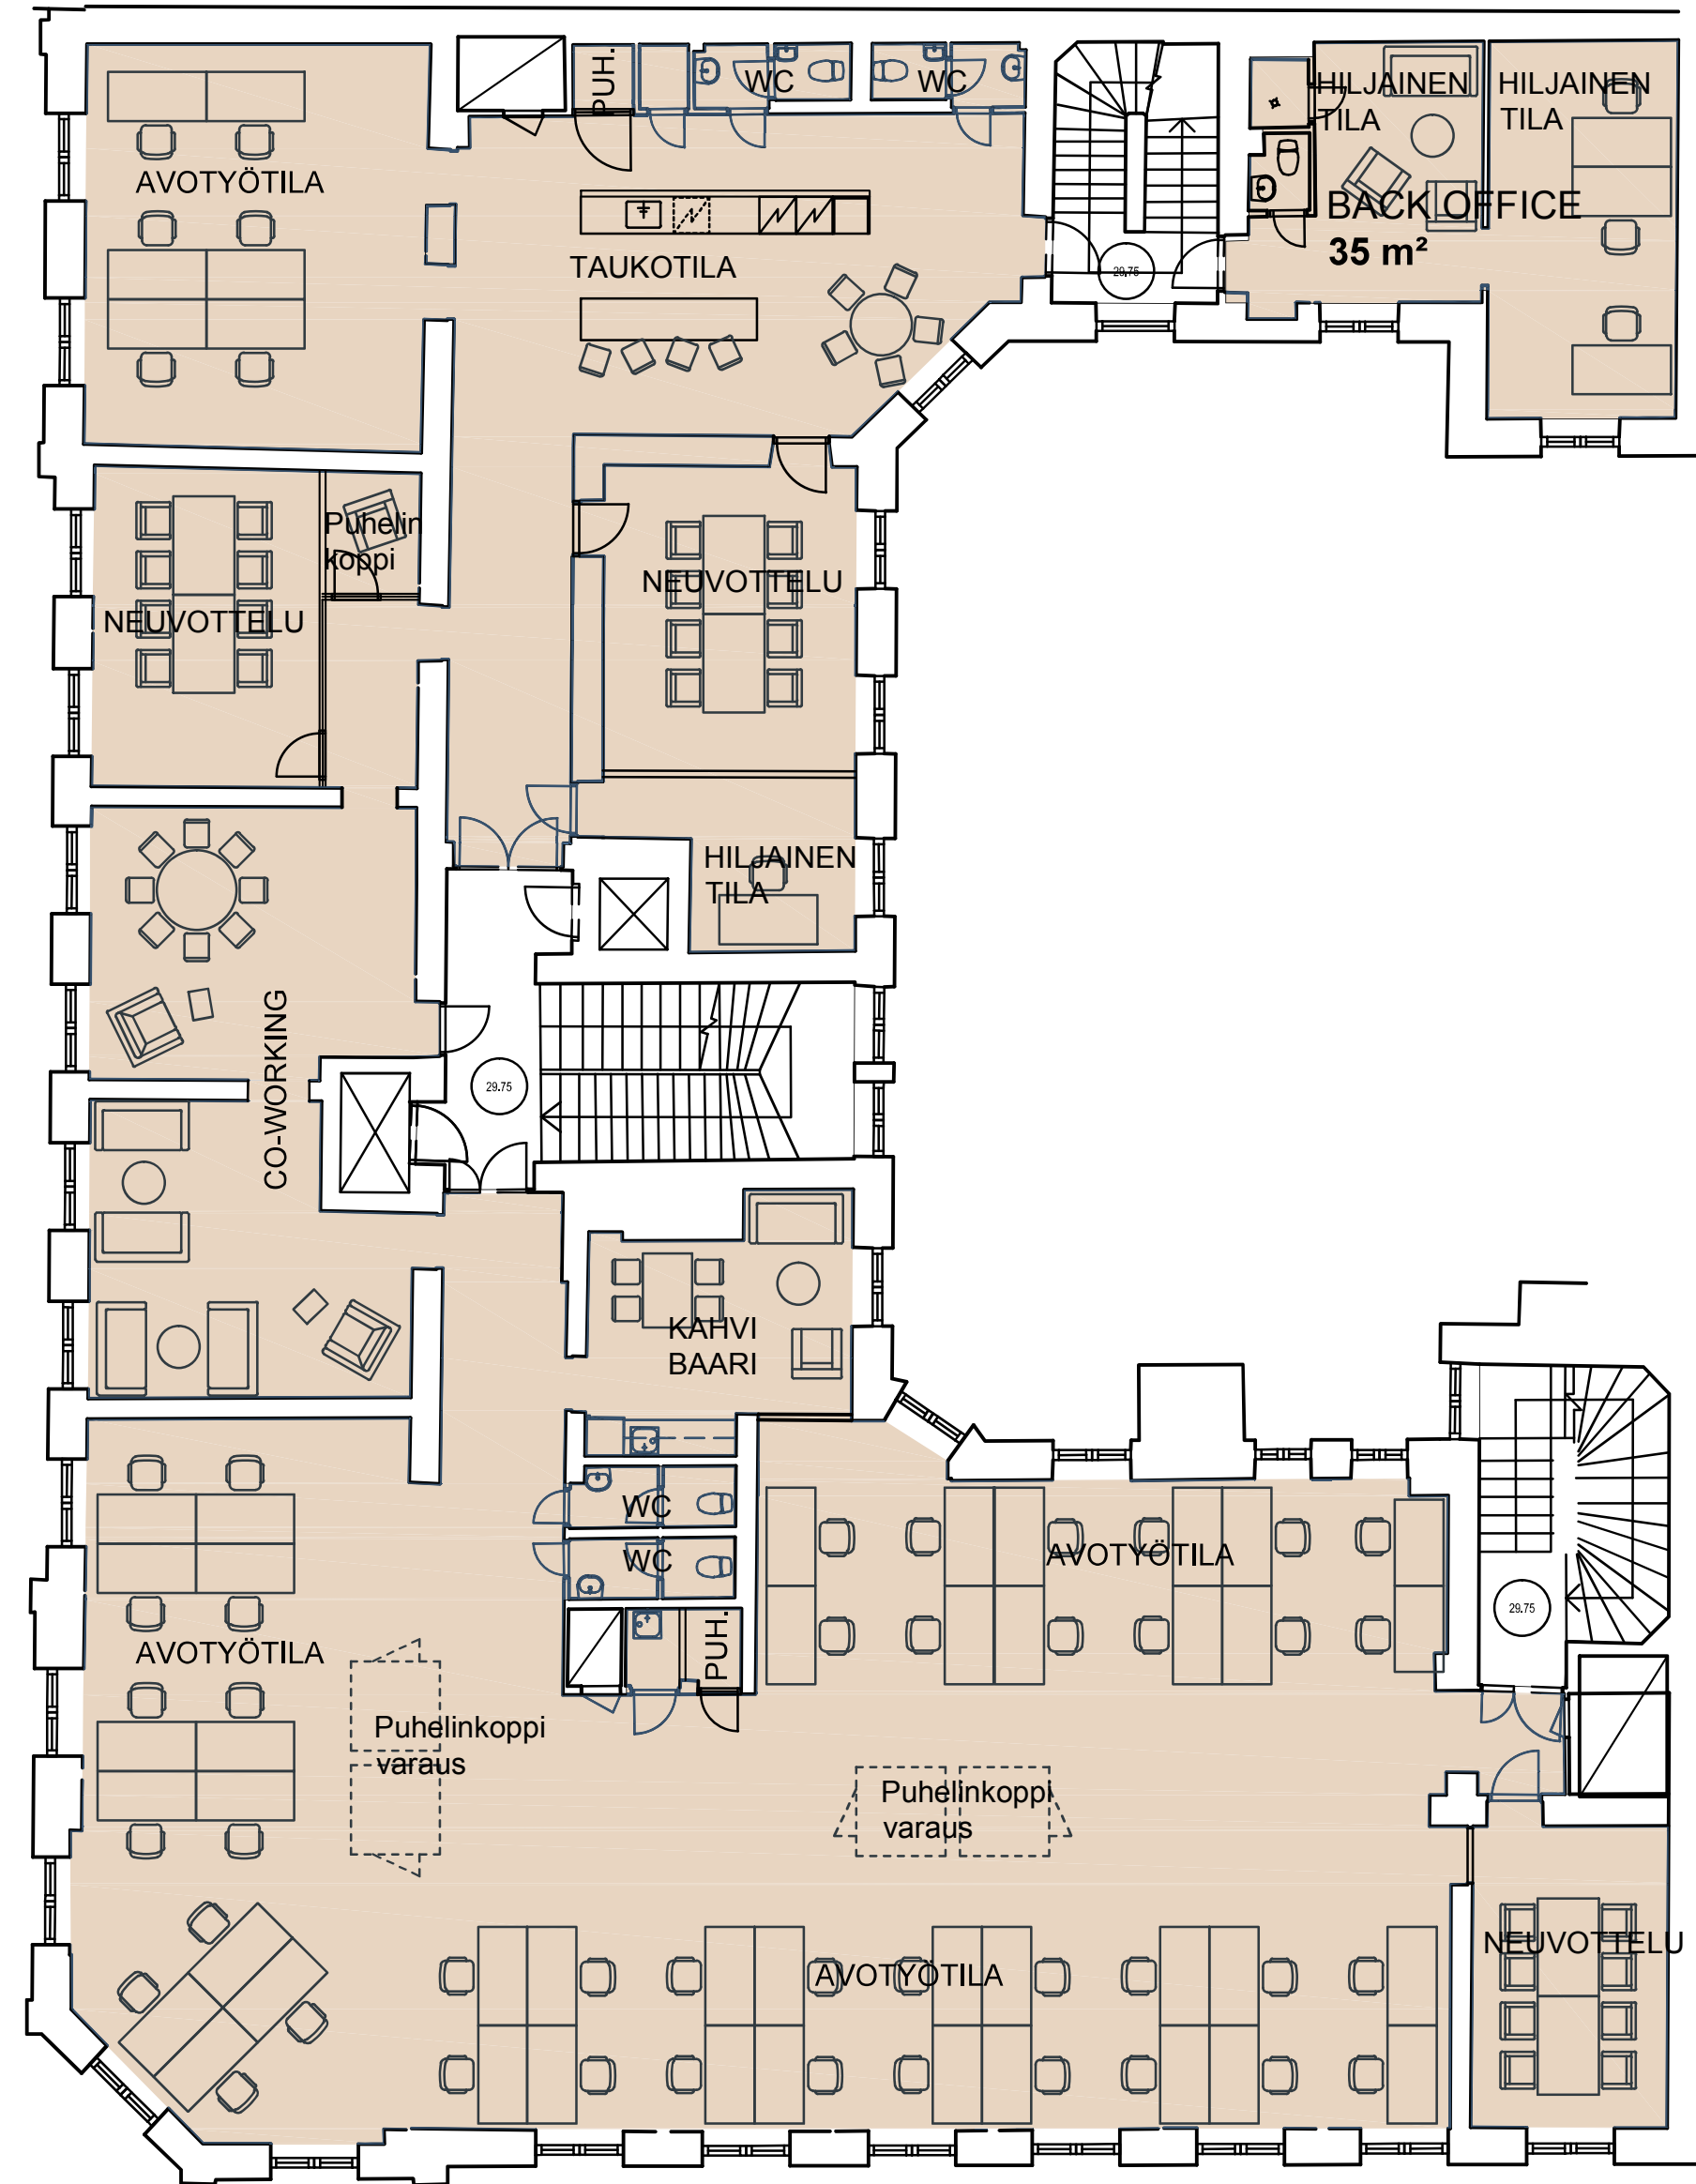

Kerros jaettavissa myös kahdelle käyttäjälle