


EROTTAJA 15

6. KERROS

yhteensä 493 m²

EROTTAJANKATU

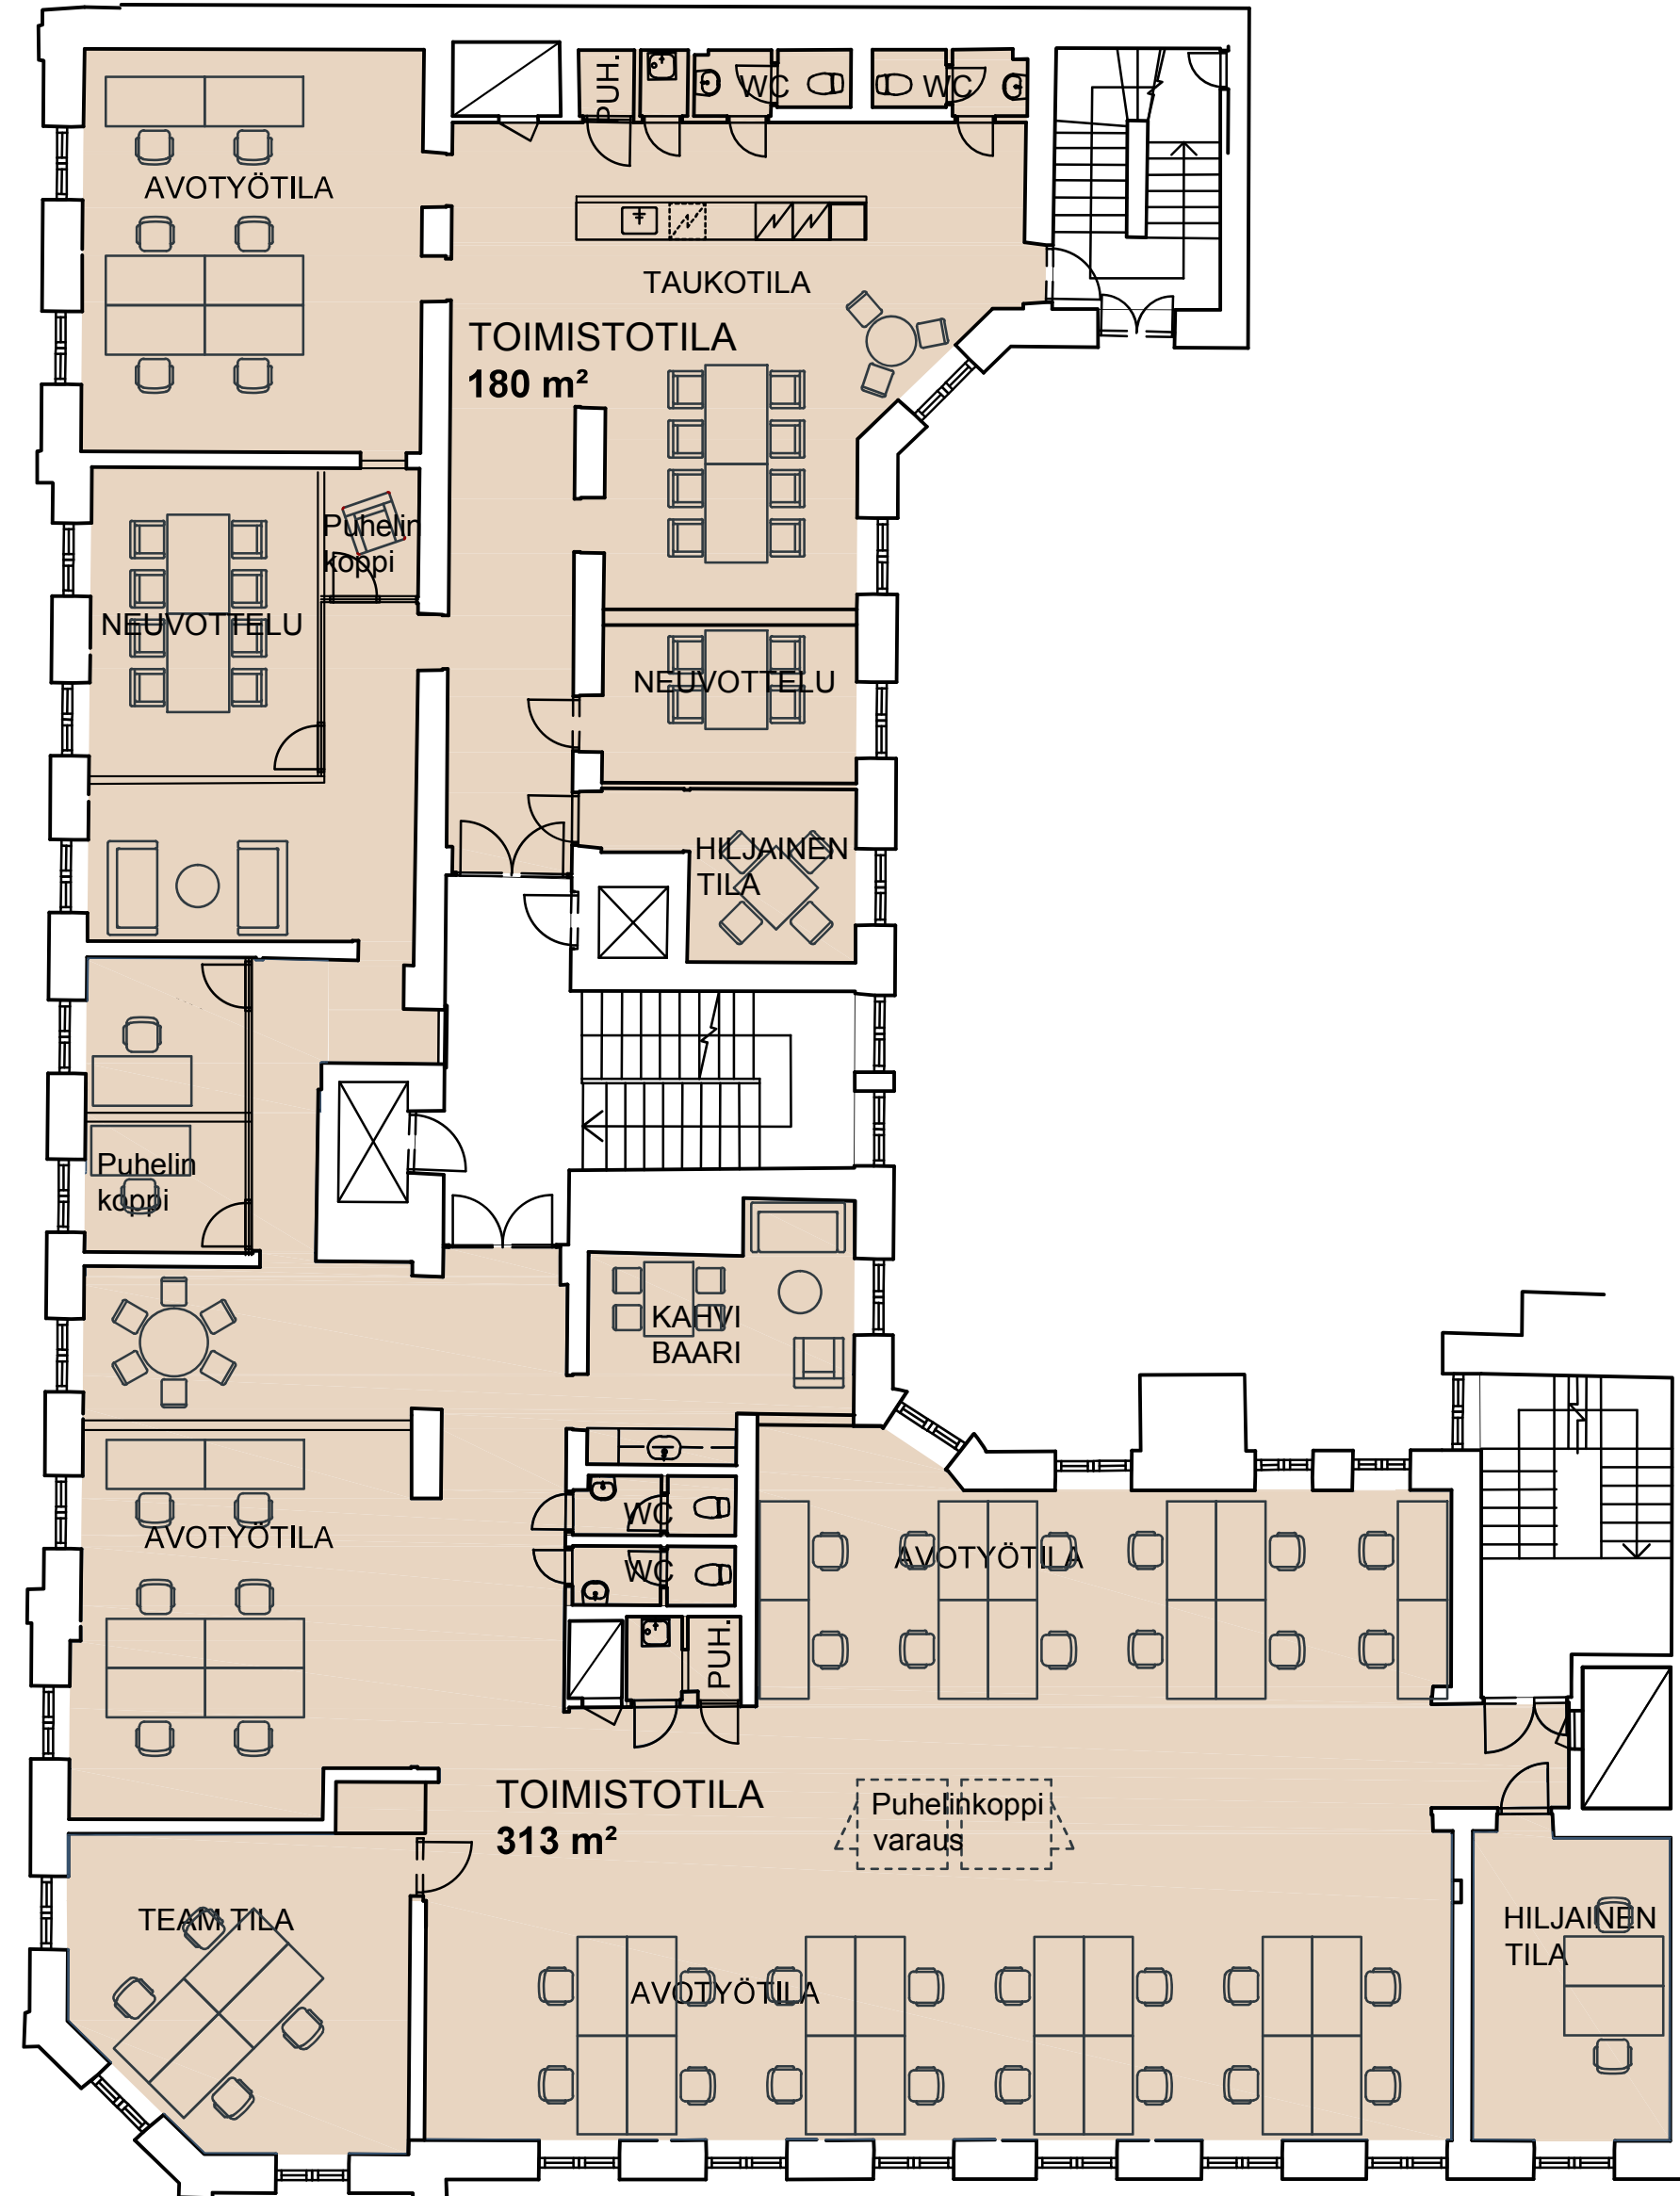

LUDVIGINKATU

Kerros jaettavissa myös kahdelle käyttäjälle