


EROTTAJA 15

7. KERROS

yhteensä 466 m²

EROTTAJANKATU

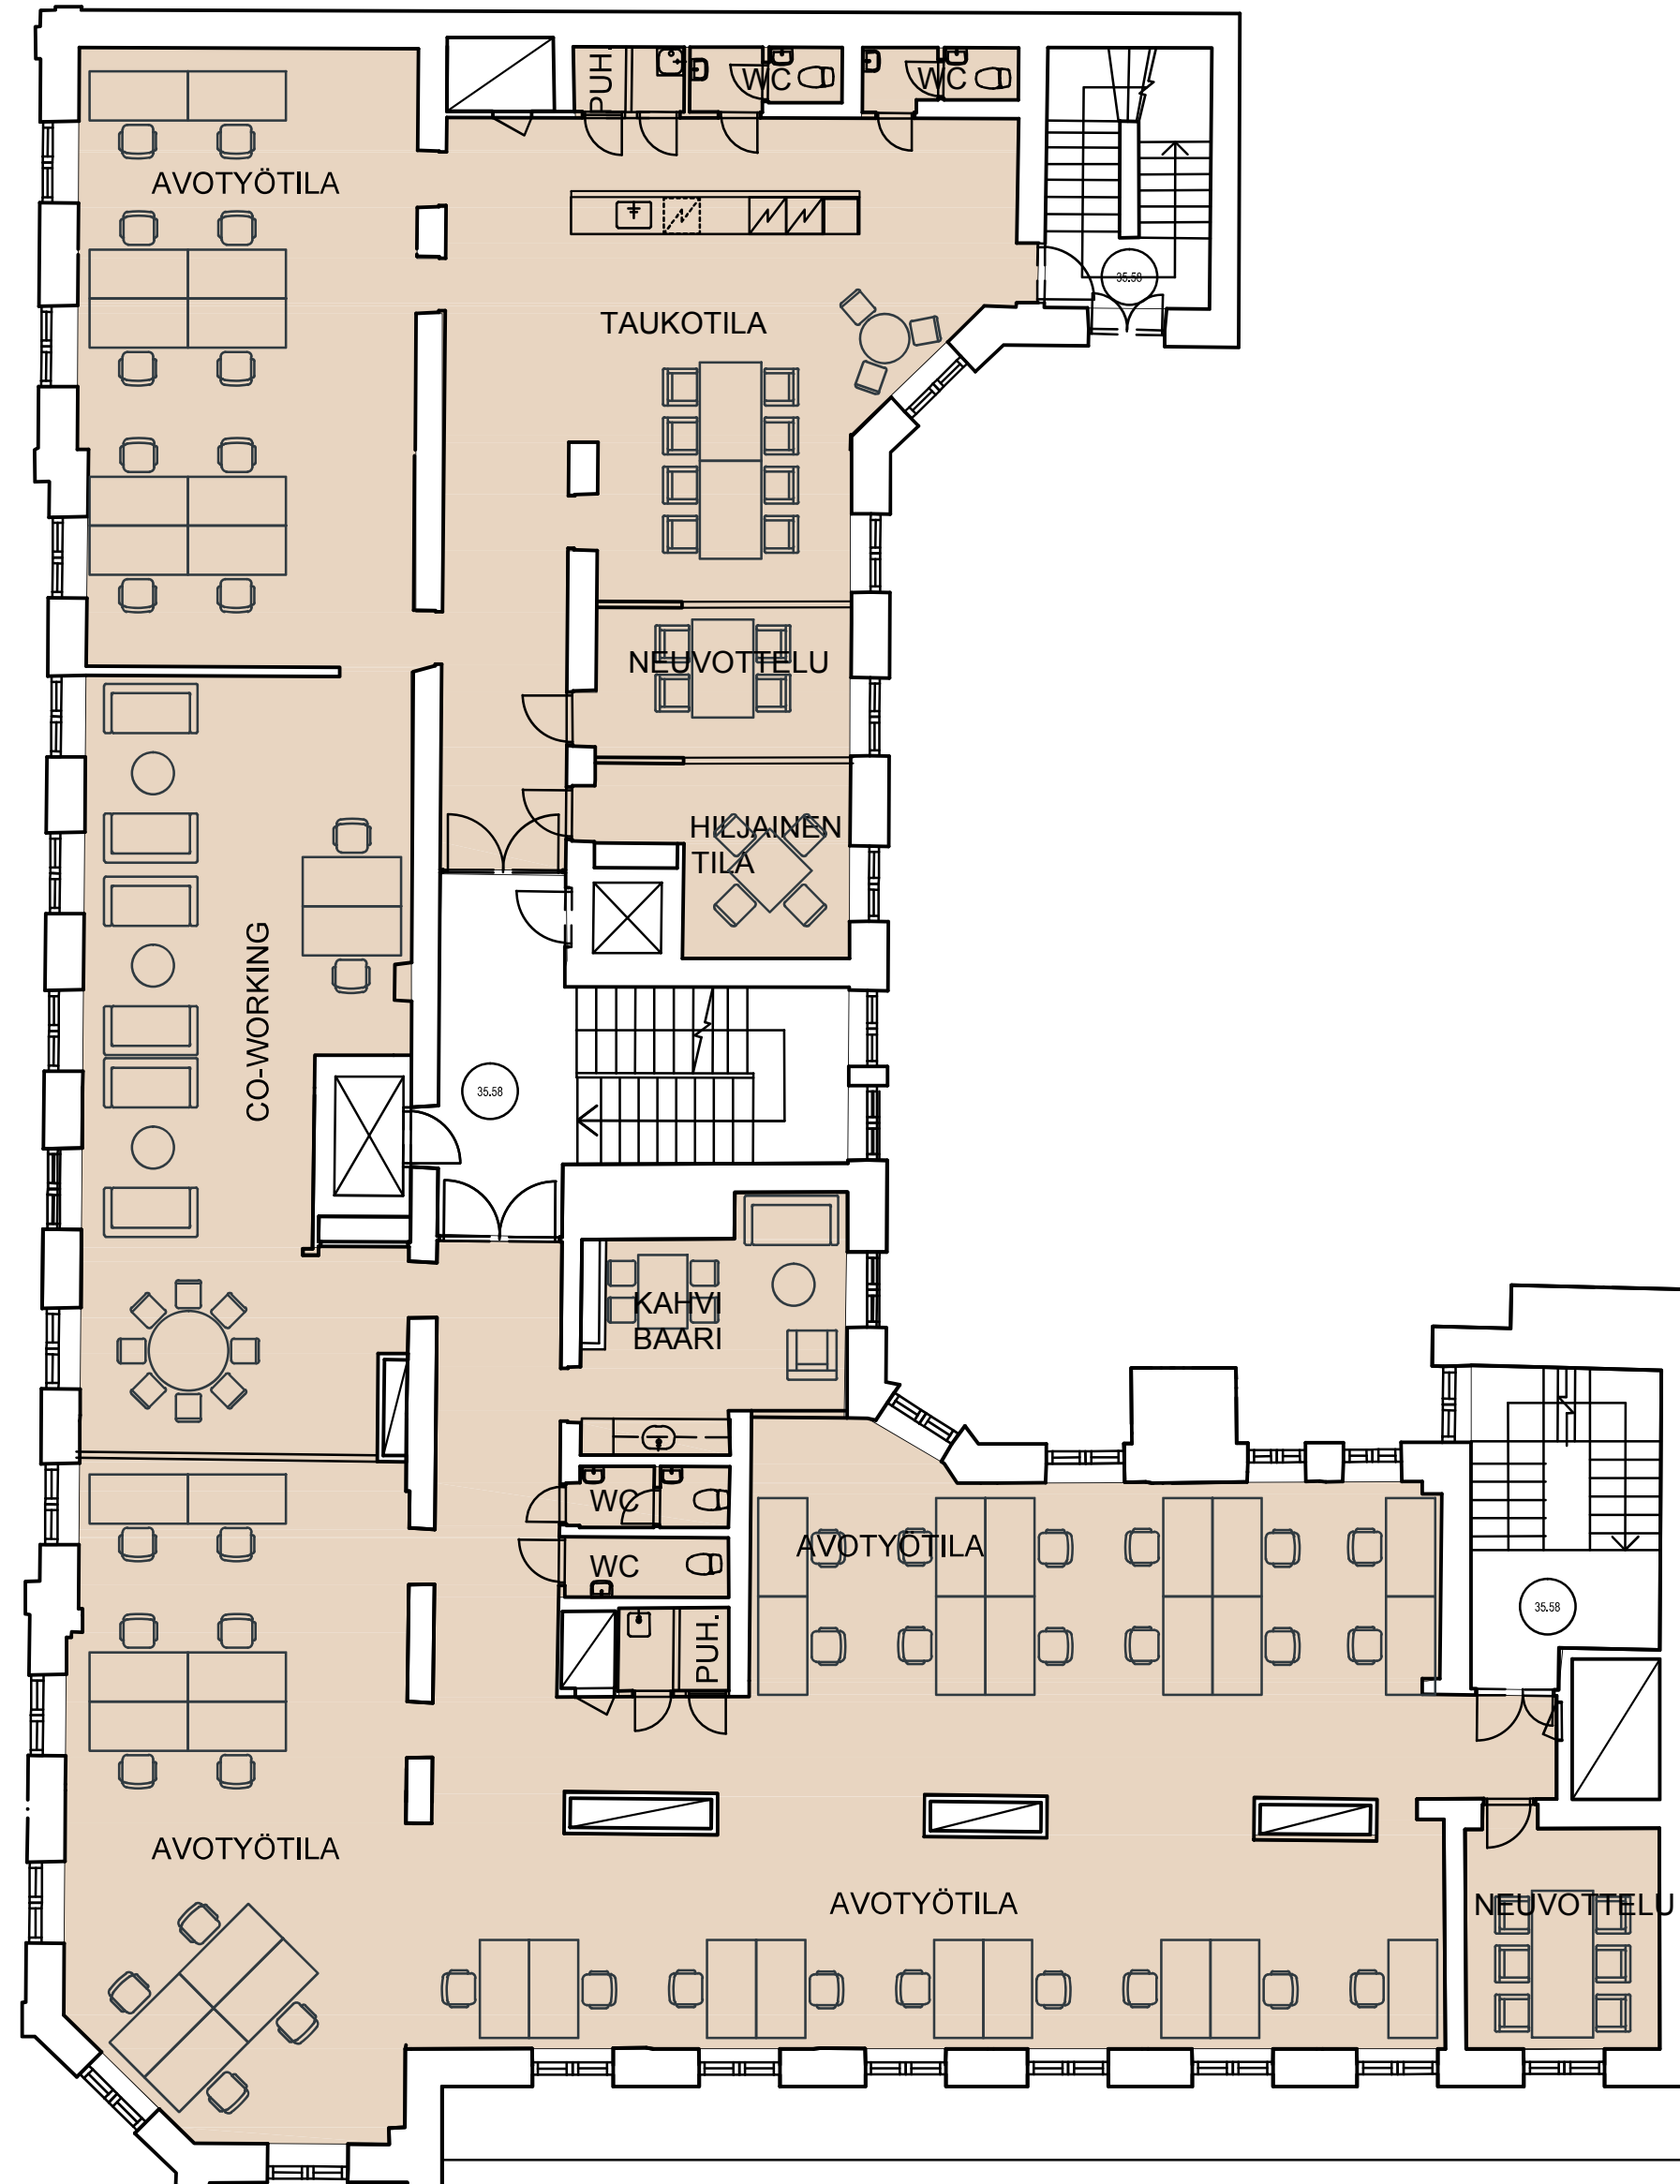

Kerros jaettavissa myös kahdelle käyttäjälle